


Département de la SAVOIE  
 Commune de VAL CENIS  
 Commune déléguée de Lanslevillard

Sections C et D

Création d'un réseau d'irrigation  
 par aspersion sur Val cenis

**PLAN PARCELLAIRE**

Echelle : 1/1000

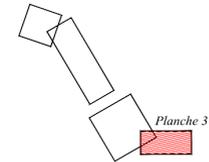

Fond de plan "projet d'irrigation" fourni par EPODE, dossier 16085

Ind.	Objet	Date terrain	Dess.	Resp.
A	Première diffusion		AG	CT
B	Modification des plans suivant remarques de la Sous-Préfecture (courrier du 03 Mai 2018)		AG	CT

Aime La Plagne - Albertville  
 Moutiers - St Jean de Maurienne  
 BUREAU DE SAINT-JEAN  
 205 rue de la Libération - 73302 St Jean de Maurienne  
 Tel : 04 79 64 06 01  
 Mail : stjean@mesuralpes.fr


**RATTACHEMENT**

Planimétrie :  Méthode :

Altimétrie :  Méthode :

Dossier n°	Bureau	Type	Date d'édition	Indice	Planche
17-098	STJ	SRV	21-05-2018	B	3

Seul l'exemplaire papier visé par le géomètre garantit l'intégrité de tous les éléments portés sur son plan

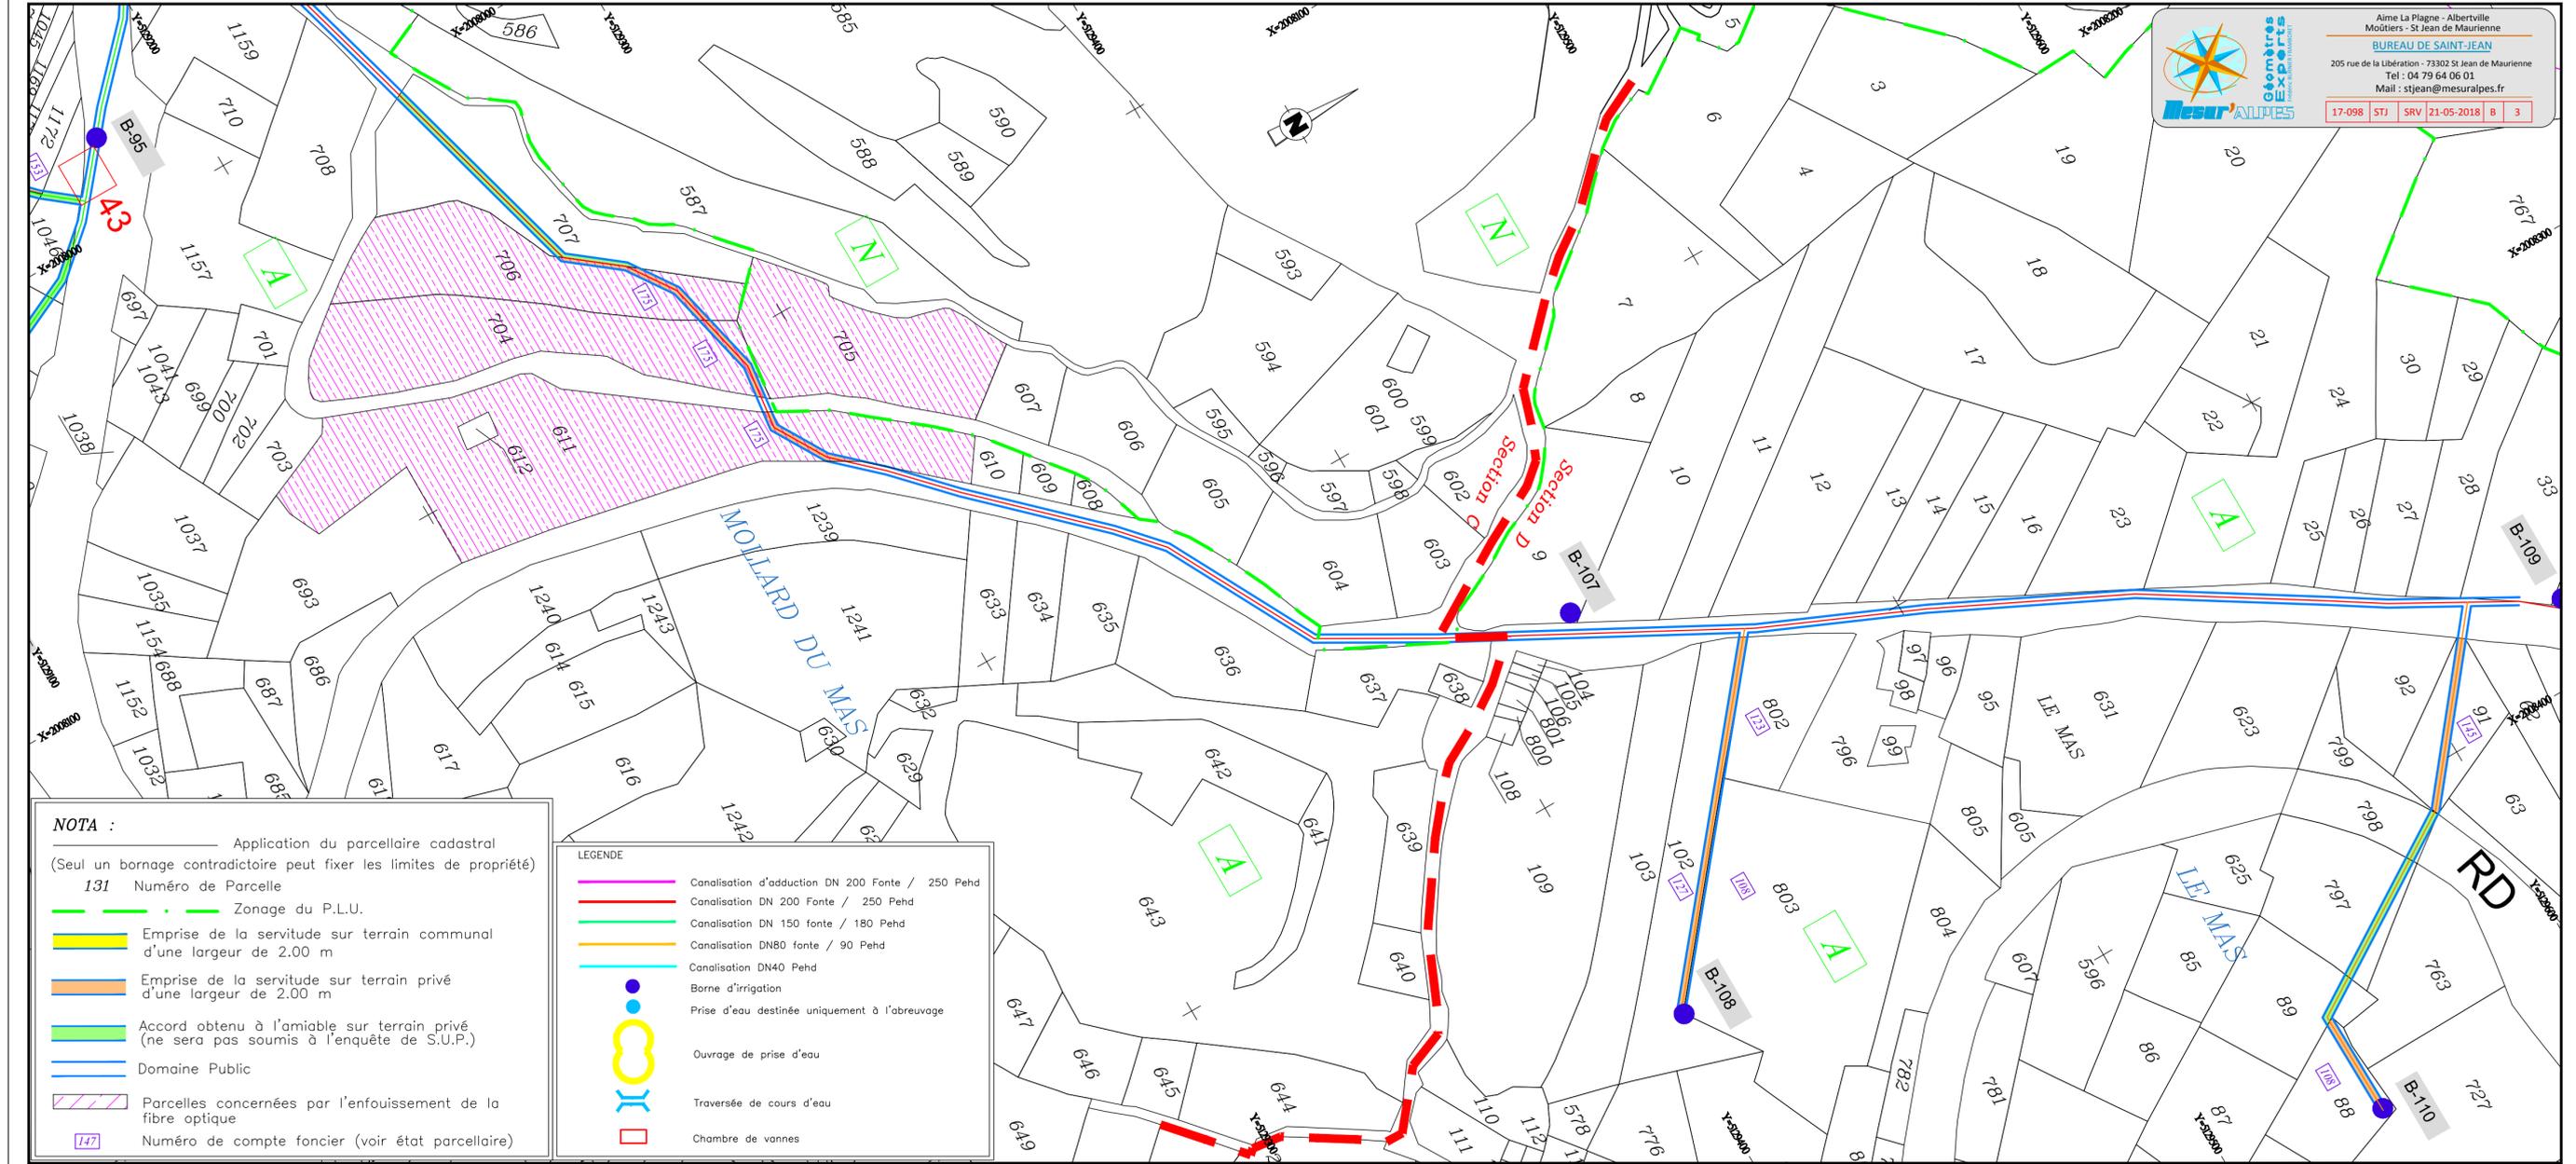

Aime La Plagne - Albertville  
 Moutiers - St Jean de Maurienne  
 BUREAU DE SAINT-JEAN  
 205 rue de la Libération - 73302 St Jean de Maurienne  
 Tel : 04 79 64 06 01  
 Mail : stjean@mesuralpes.fr

17-098 STJ SRV 21-05-2018 B 3

**NOTA :**

- Application du parcellaire cadastral (Seul un bornage contradictoire peut fixer les limites de propriété)
- 131 Numéro de Parcelle
- Zonage du P.L.U.
- Emprise de la servitude sur terrain communal d'une largeur de 2.00 m
- Emprise de la servitude sur terrain privé d'une largeur de 2.00 m
- Accord obtenu à l'amiable sur terrain privé (ne sera pas soumis à l'enquête de S.U.P.)
- Domaine Public
- Parcelles concernées par l'enfouissement de la fibre optique
- Numéro de compte foncier (voir état parcellaire)

**LEGENDE**

- Canalisation d'adduction DN 200 Fonte / 250 Pehd
- Canalisation DN 200 Fonte / 250 Pehd
- Canalisation DN 150 fonte / 180 Pehd
- Canalisation DN80 fonte / 90 Pehd
- Canalisation DN40 Pehd
- Borne d'irrigation
- Prise d'eau destinée uniquement à l'abreuvement
- Ouvrage de prise d'eau
- Traversée de cours d'eau
- Chambre de vannes