


Département de la SAVOIE  
 Commune de VAL CENIS  
 Commune déléguée de Lanslevillard

Section B

Création d'un réseau d'irrigation  
 par aspersion sur Val Cenis

**PERIMETRE DE LA SERVITUDE**

Echelle : 1/1000

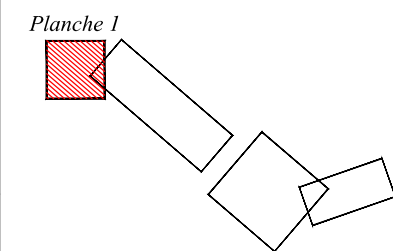

Fond de plan "projet d'irrigation" fourni par EPODE, dossier 16085

Ind.	Objet	Date terrain	Dess.	Resp.
A	Première diffusion		AG	CT
B	Modification des plans suivant remarques de la Sous-Préfecture (courrier du 03 Mai 2018)		AG	CT



**RATTACHEMENT**

Planimétrie : Méthode :

Altimétrie : Méthode :

Dossier n°	Bureau	Type	Date d'édition	Indice	Planche
17-098	STJ	SRV	21-05-2018	B	1

**NOTA :**

Application du parcellaire cadastral  
 (Seul un bornage contradictoire peut fixer les limites de propriété)

131 Numéro de Parcelle


Zonage du P.L.U.

Emprise de la servitude d'une largeur de 2.00m

Numéro de compte foncier (voir état parcellaire)

LEGENDE

	Canalisation d'adduction DN 200 Fonte / 250 Pehd
	Canalisation DN 200 Fonte / 250 Pehd
	Canalisation DN 150 fonte / 180 Pehd
	Canalisation DN80 fonte / 90 Pehd
	Canalisation DN40 Pehd
	Borne d'irrigation
	Prise d'eau destinée uniquement à l'abreuvement
	Ouvrage de prise d'eau
	Traversée de cours d'eau
	Chambre de vannes

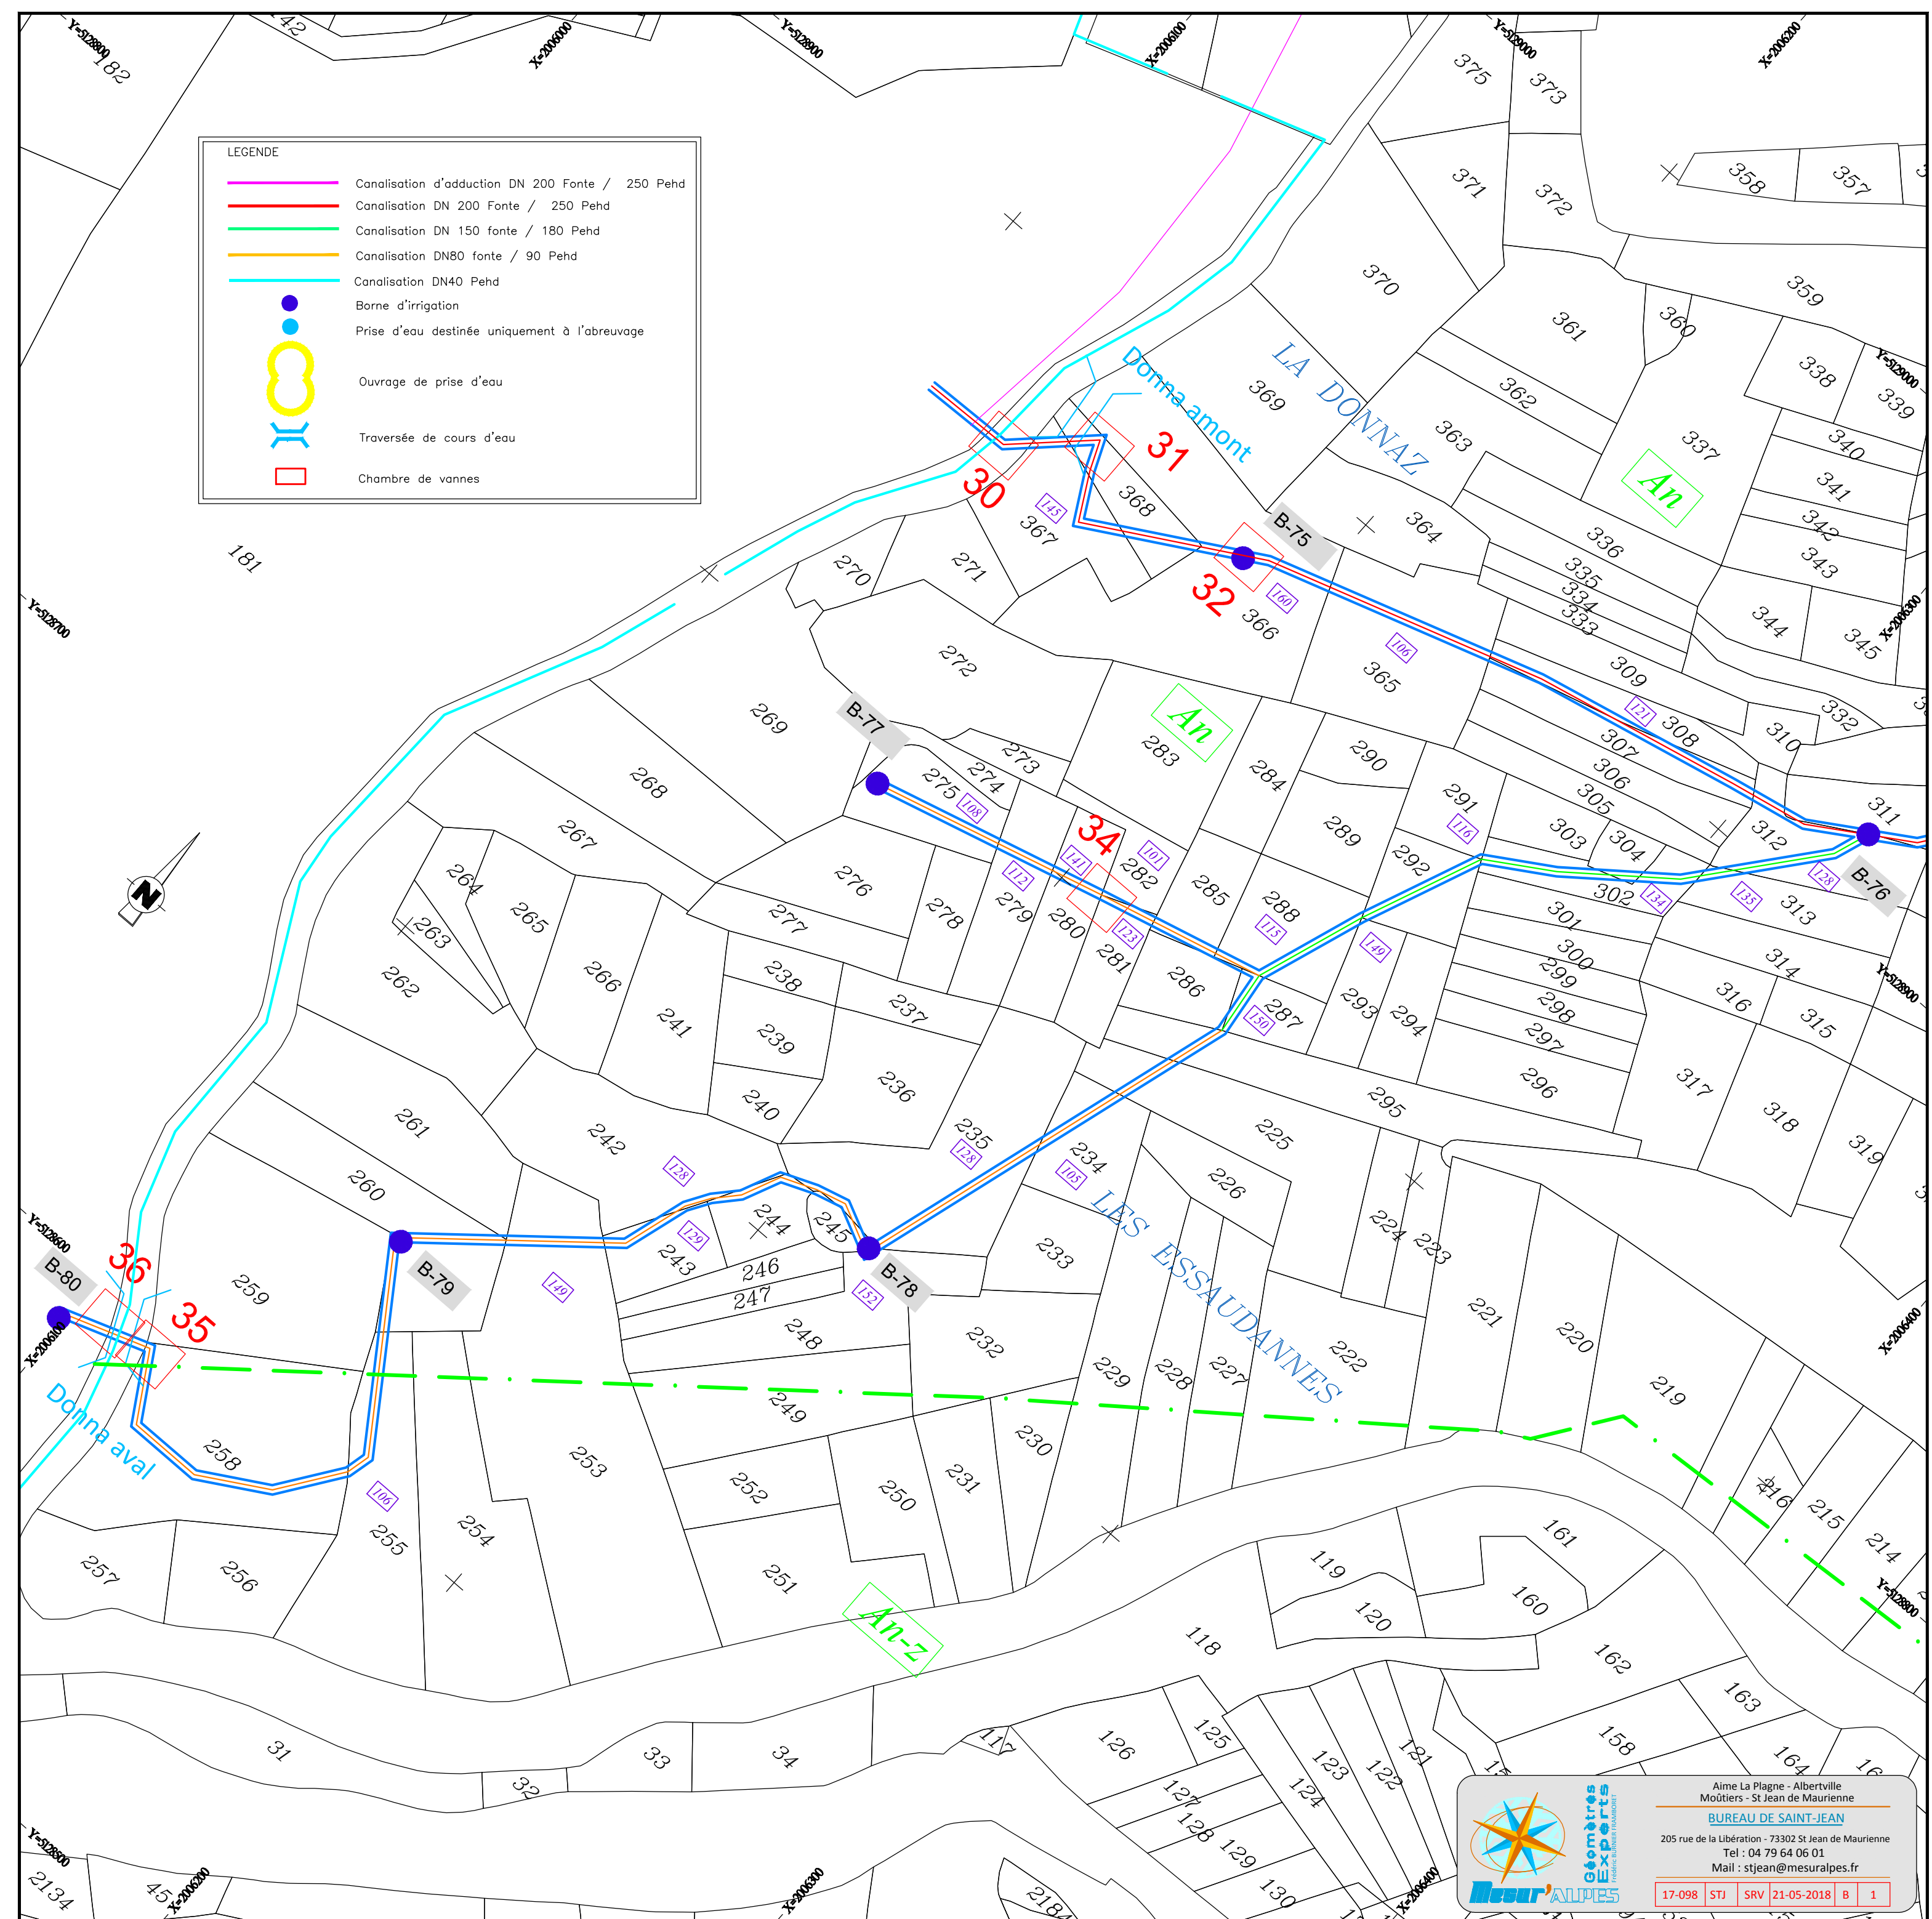

Aime La Plagne - Albertville  
 Moutiers - St Jean de Maurienne  
**BUREAU DE SAINT-JEAN**  
 205 rue de la Libération - 73302 St Jean de Maurienne  
 Tel : 04 79 64 06 01  
 Mail : stjean@mesuralpes.fr

17-098	STJ	SRV	21-05-2018	B	1
--------	-----	-----	------------	---	---