


Département de la SAVOIE
Commune de VAL CENIS
Commune déléguée de Lanslevillard

Section B

Création d'un réseau d'irrigation
par aspersion sur Val Cenis

PLAN PARCELLAIRE

Echelle : 1/1000

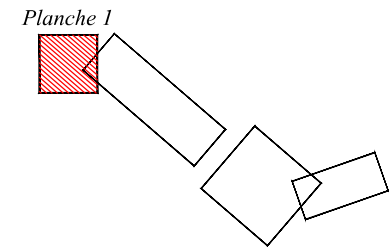

Fond de plan "projet d'irrigation" fourni par EPODE, dossier 16085

Ind.	Objet	Date terrain	Dess.	Resp.
A	Première diffusion		AG	CT
B	Modification des plans suivant remarques de la Sous-Préfecture (courrier du 03 Mai 2018)		AG	CT



RATTACHEMENT

Planimétrie : Méthode :


Altimétrie : Méthode :

Dossier n°	Bureau	Type	Date d'édition	Indice	Planche
17-098	STJ	SRV	21-05-2018	B	1

NOTA :

Application du parcellaire cadastral
(Seul un bornage contradictoire peut fixer les limites de propriété)

- 131 Numéro de Parcelle
- Zonage du P.L.U.
- Emprise de la servitude sur terrain communal d'une largeur de 2.00 m
- Emprise de la servitude sur terrain privé d'une largeur de 2.00 m
- Accord obtenu à l'amiable sur terrain privé (ne sera pas soumis à l'enquête de S.U.P.)
- Domaine Public
- 127 Numéro de compte foncier (voir état parcellaire)

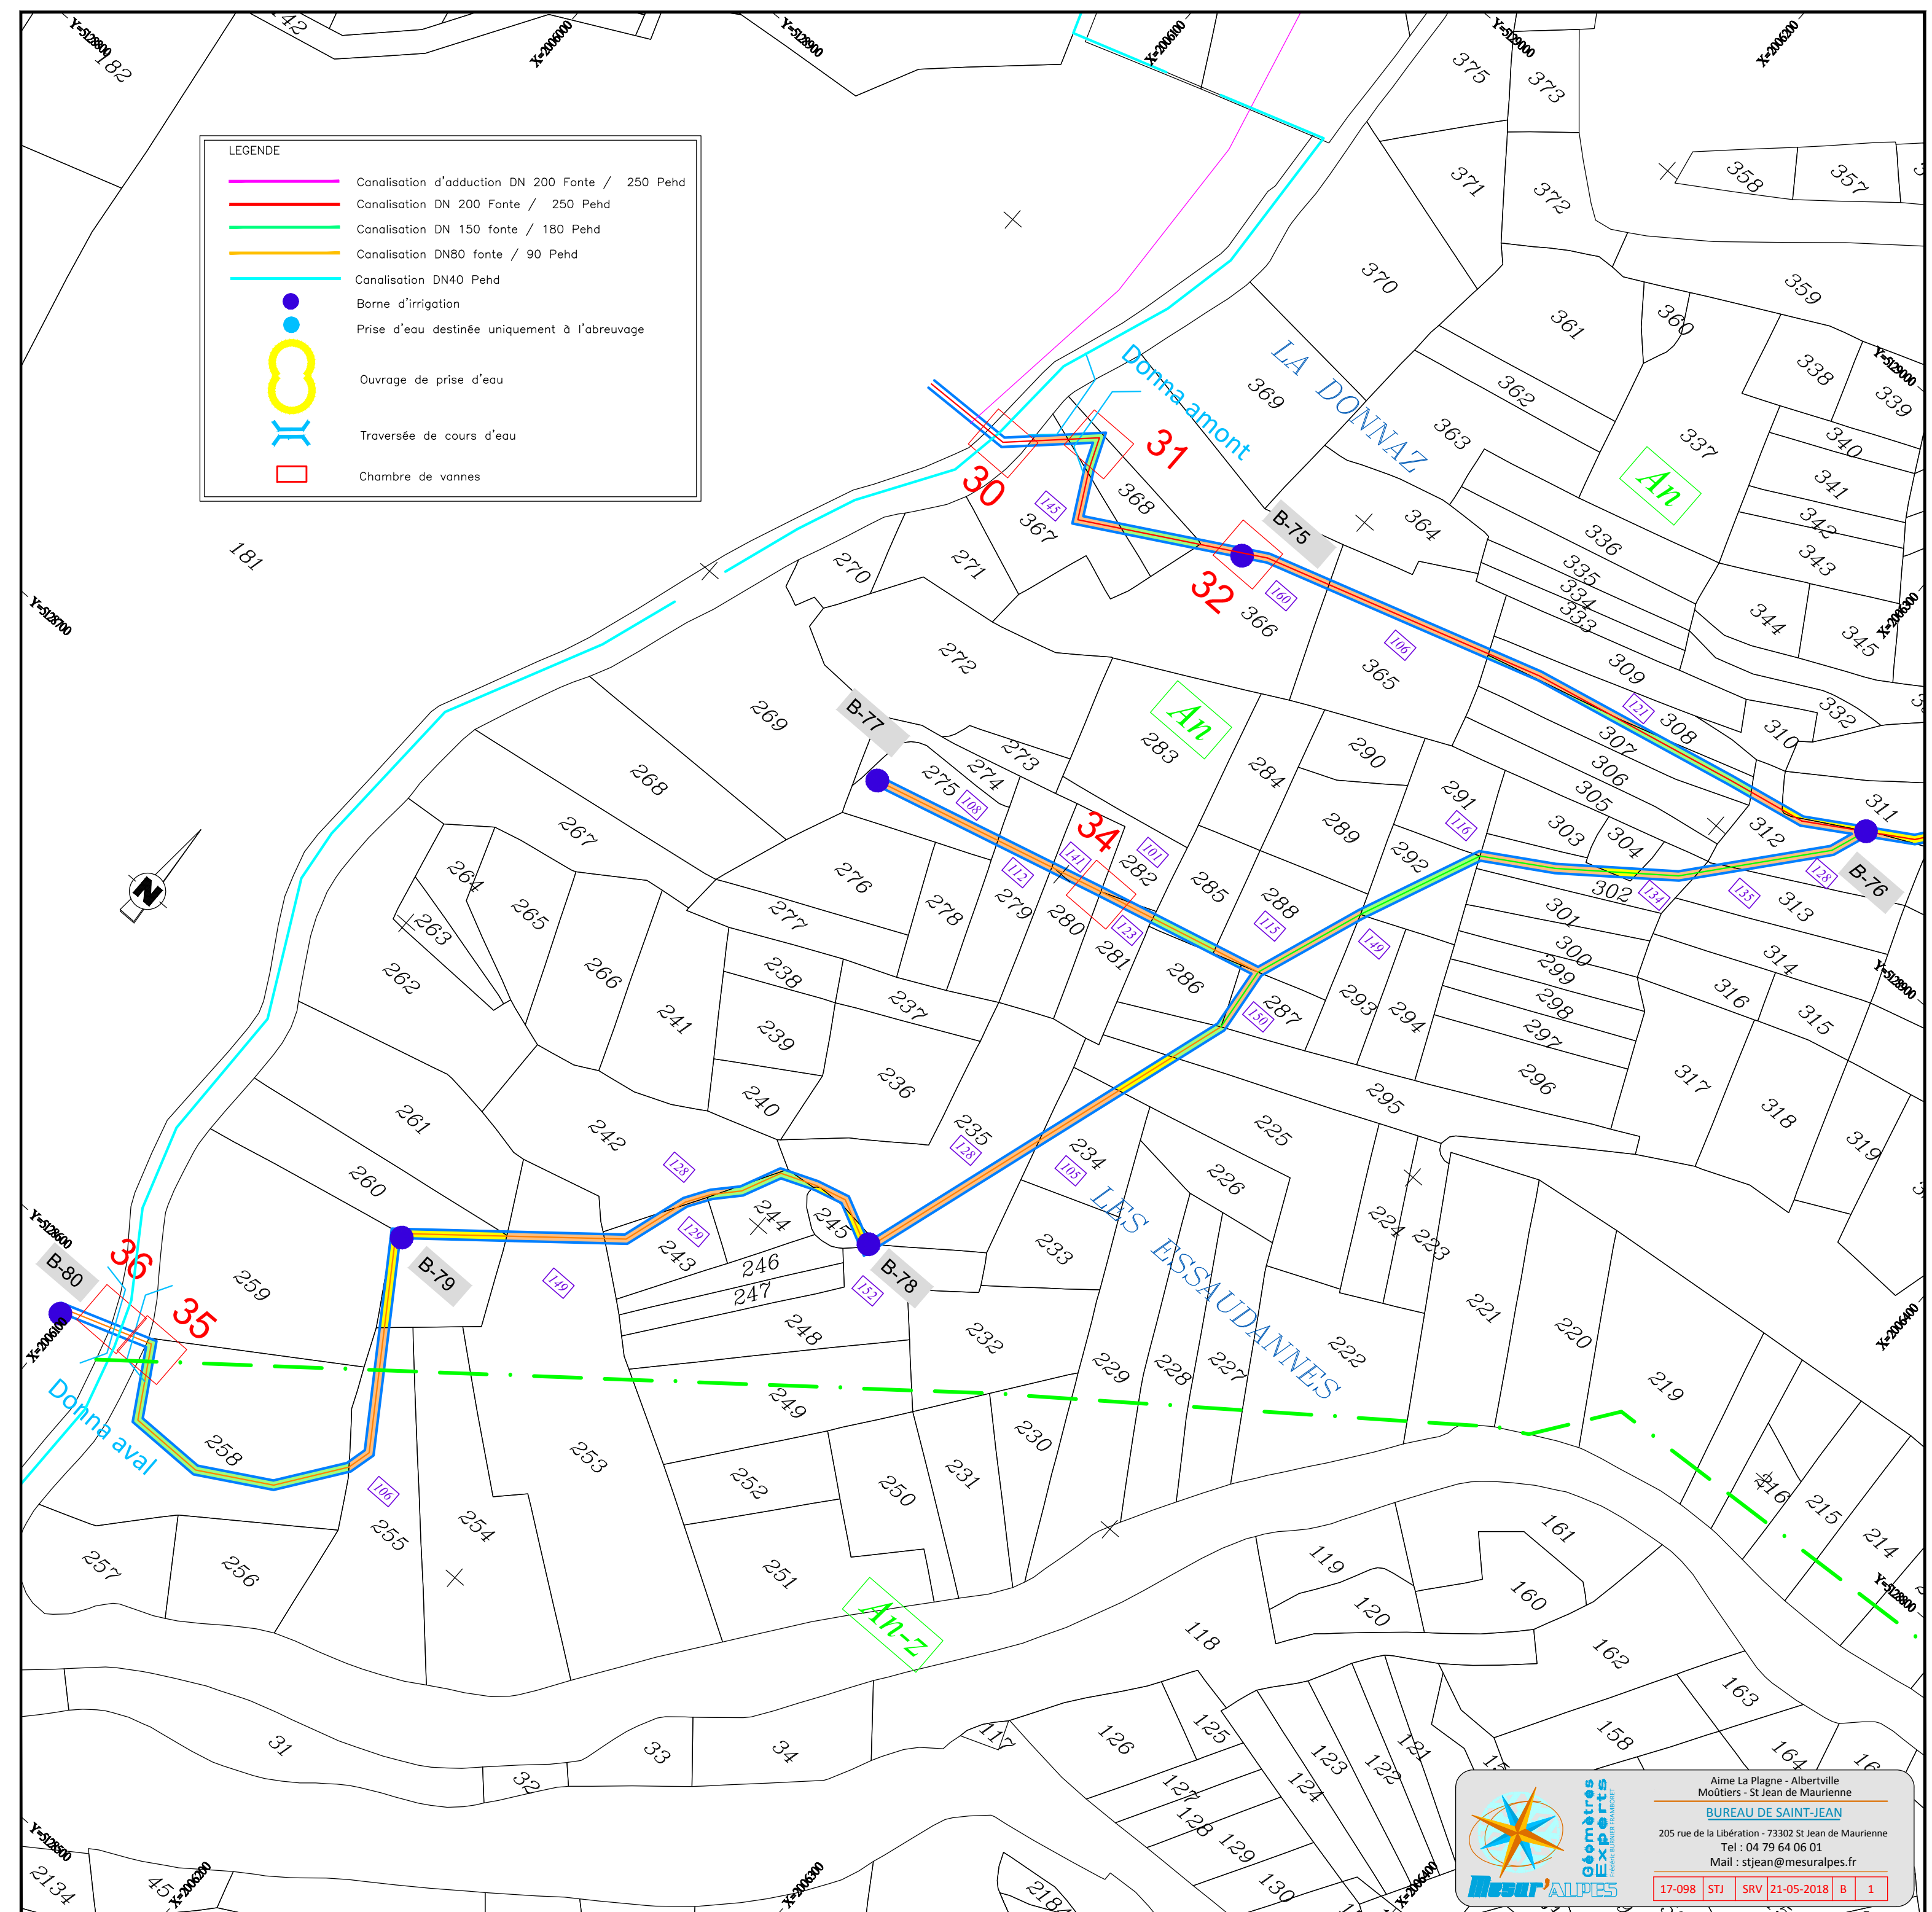

LEGENDE

- Canalisations d'adduction DN 200 Fonte / 250 Pehd
- Canalisations DN 200 Fonte / 250 Pehd
- Canalisations DN 150 fonte / 180 Pehd
- Canalisations DN80 fonte / 90 Pehd
- Canalisations DN40 Pehd
- Borne d'irrigation
- Prise d'eau destinée uniquement à l'abreuvement
- Ouvrage de prise d'eau
- Traversée de cours d'eau
- Chambre de vannes

Aime La Plagne - Albertville
Moutiers - St Jean de Maurienne
BUREAU DE SAINT-JEAN
205 rue de la Libération - 73302 St Jean de Maurienne
Tel : 04 79 64 06 01
Mail : stjean@mesuralpes.fr

17-098	STJ	SRV	21-05-2018	B	1
--------	-----	-----	------------	---	---